

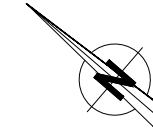



PLAN DE SITUATION

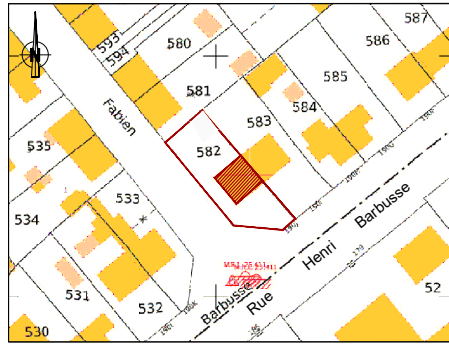


Rez-de-Chaussée

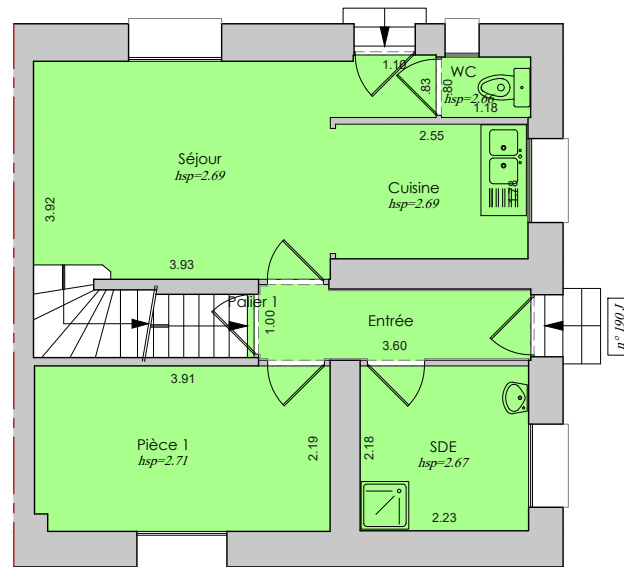

1er Etage

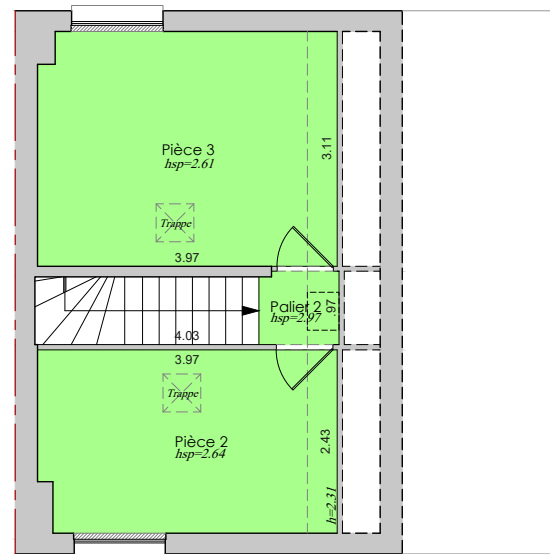

Sous-Sol

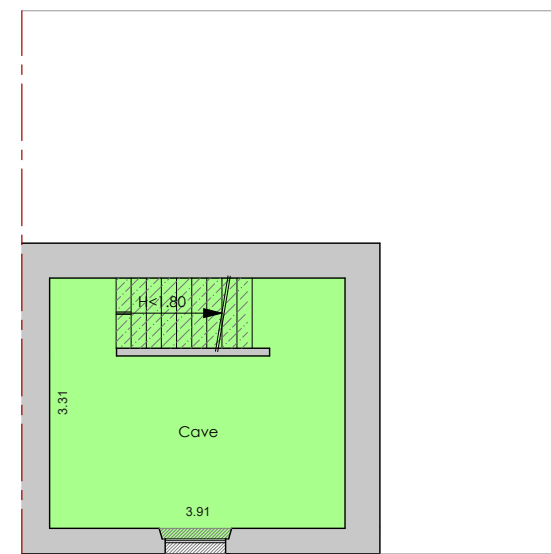

Rue Henri Barbusse



Coopérative HLM

AB-Habitat  
203 Rue Michel Carré 95872 BEZONS  
Tél : 01 34 23 51 51

DEPARTEMENT DU VAL D'OISE  
190J RUE HENRI BARBUSSE  
95100 ARGENTEUIL

PAVILLON

Référence cadastrale BX n°582  
Surface parcellaire 284m²  
Maison de Type 4 Pièces

SURFACE HABITABLE

Rez de Chaussée

|          |          |
|----------|----------|
| Entrée   | 3.34 m²  |
| Séjour   | 12.26 m² |
| Cuisine  | 4.65 m²  |
| WC       | 0.94 m²  |
| SDE      | 4.86 m²  |
| Pièce 1  | 8.52 m²  |
| Palier 1 | 0.08 m²  |

1er Etage

|          |          |
|----------|----------|
| Palier 2 | 1.02 m²  |
| Pièce 2  | 9.48 m²  |
| Pièce 3  | 12.21 m² |

SURFACE HABITABLE 57.36 m²

Sous-Sol

|        |          |
|--------|----------|
| Cave   | 11.12 m² |
| H<1.80 | 1.62 m²  |

Echelle : 1/100

PLAN DE VENTE


Date du Relevé : MAI 2021



GÉOMÈTRE-EXPERT  
GARANT D'UN CADRE DE VIE DURABLE

SARL Marc LAROCHE  
GÉOMÈTRE EXPERT N°2004B200012  
3 rue Labouret 92700 COLOMBES

TEL : 01 41 11 25 47  
email : contact@marc-laroch.com

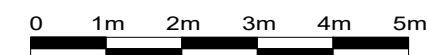

La surface parcellaire et retranscrit d'après le Plan Masse dressé le 9 Avril 2021 par le Cabinet Burtin & Associés.