

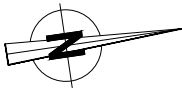



PLAN DE SITUATION

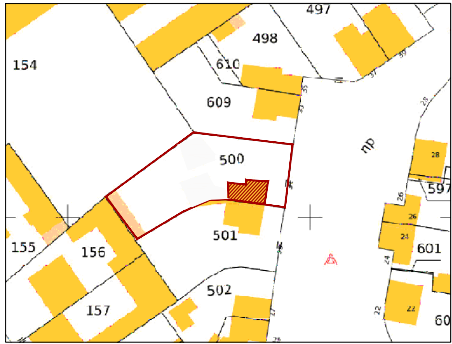


Rez-de-Chaussée

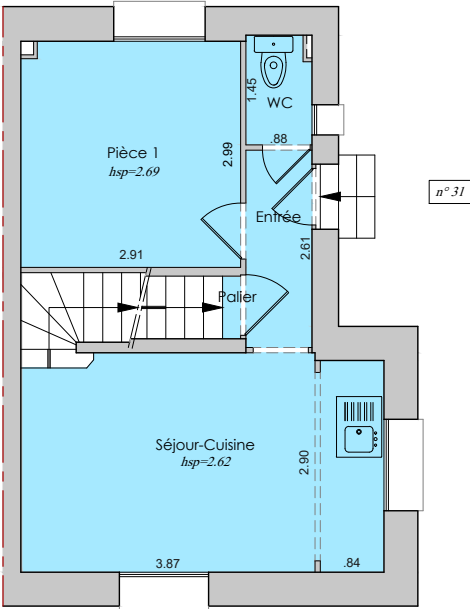


1er Etage

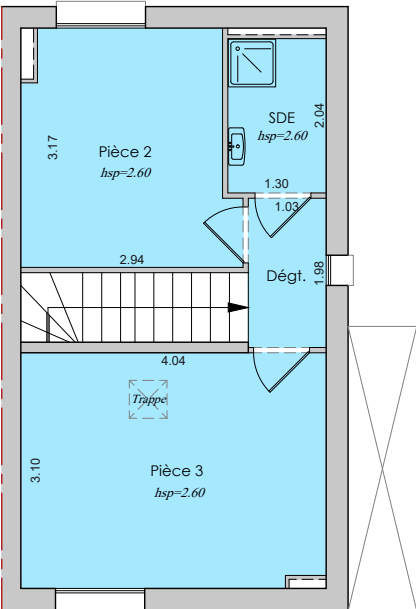

Sous-Sol

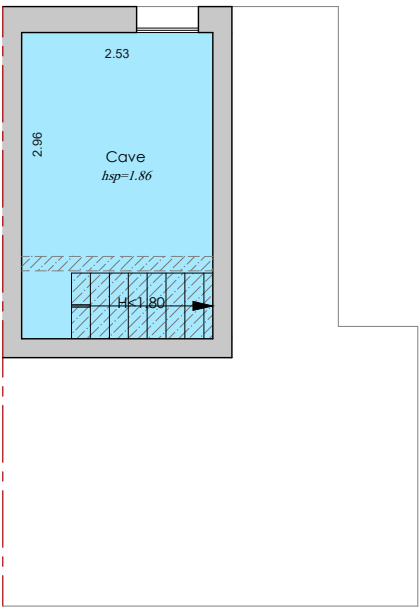

Rue du Colonel Fabien

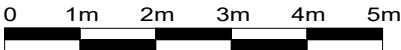

La surface parcellaire et retranscrit d'après le Plan Masse dressé le 9 Avril 2021 par le Cabinet Burtin & Associés.

AB.Habitat

Coopérative HLM

AB-Habitat
203 Rue Michel Carré 95872 BEZONS
Tél : 01 34 23 51 51

DEPARTEMENT DU VAL D'OISE
31 RUE DU COLONEL FABIEN
95100 ARGENTEUIL

PAVILLON

Référence cadastrale BX n°500
Surface parcellaire 472m²
Maison de Type 4 Pièces

SURFACE HABITABLE

Rez de Chaussée

Entrée	2.28 m²
Séjour-Cuisine	13.63 m²
WC	1.23 m²
Pièce 1	8.64 m²
Palier	0.20 m²

1er Etage

Dég.	2.03 m²
SDE	2.65 m²
Pièce 2	8.54 m²
Pièce 3	12.49 m²

SURFACE HABITABLE 51.69 m²

Sous-Sol

Cave	8.08 m²
H<1.80	2.16 m²

Echelle : 1/100

PLAN DE VENTE

Date du Relevé : MAI 2021



SARL Marc LAROCHE
GEOMETRE EXPERT N°2004B200012
3 rue Labouret 92700 COLOMBES

TEL : 01 41 11 25 47
email : contact@marc-laroche.com