
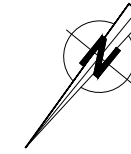


PLAN DE SITUATION

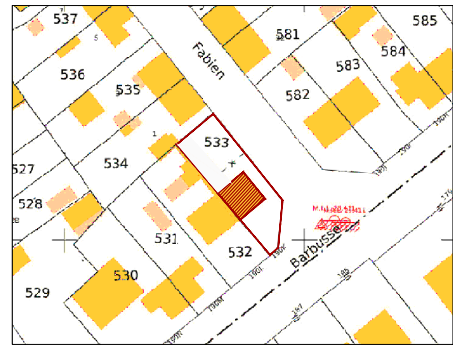

AB.Hhabitat

Coopérative HLM

AB-Habitat
203 Rue Michel Carré 95872 BEZONS
Tél : 01 34 23 51 51

DEPARTEMENT DU VAL D'OISE
190K RUE HENRI BARBUSSE
95100 ARGENTEUIL

PAVILLON

Référence cadastrale BX n°533
Surface parcellaire 284m²
Maison de Type 4 Pièces

SURFACE HABITABLE

Rez de Chaussée

Entrée	3.41 m²
Séjour	12.44 m²
Cuisine	4.60 m²
WC	0.87 m²
SDE	4.89 m²
Pièce 1	8.68 m²
Palier 1	0.08 m²

1er Etage

Palier 2	1.03 m²
Pièce 2	9.49 m²
Pièce 3	12.12 m²

SURFACE HABITABLE 57.61 m²

Sous-Sol

Cave	11.24 m²
h<1.80m	1.71 m²




Rez-de-Chaussée

1er Etage

Sous-Sol

Rue Henri Barbusse

Rue du Colonel Fabien

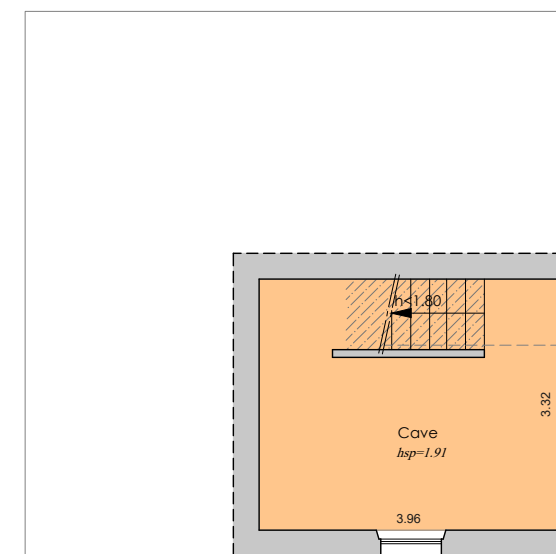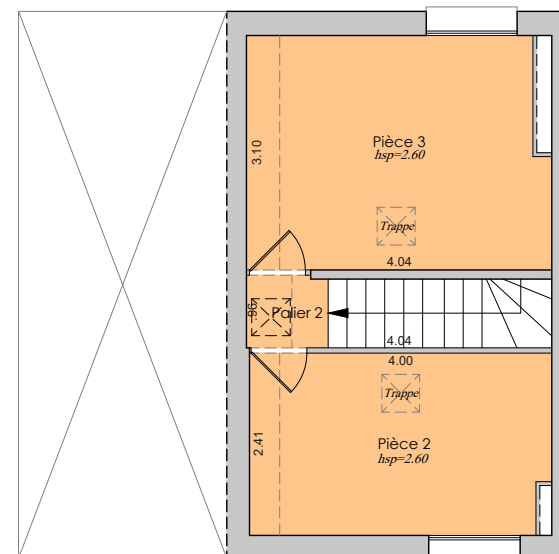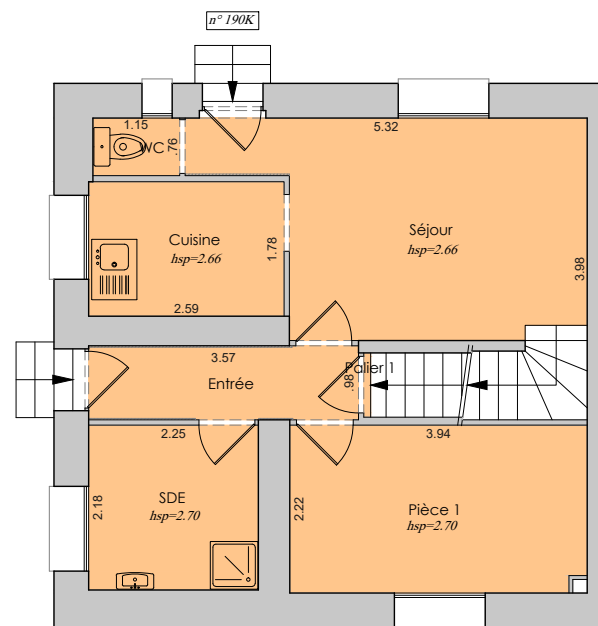

Echelle : 1/100

PLAN DE VENTE

Date du Relevé : MAI 2021



GÉOMÈTRE-EXPERT
GARANT D'UN CADRE DE VIE DURABLE

SARL Marc LAROCHE
GÉOMÈTRE EXPERT N°2004B200012
3 rue Labouret 92700 COLOMBES

TEL : 01 41 11 25 47
email : contact@marc-laroche.com

