



PLAN DE SITUATION

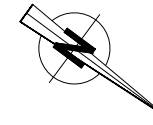


Avenue du Château


Rez-de-Chaussée

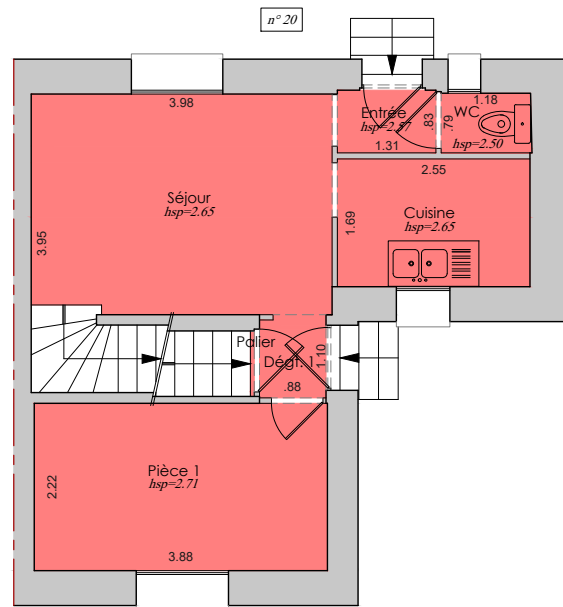

1er Etage

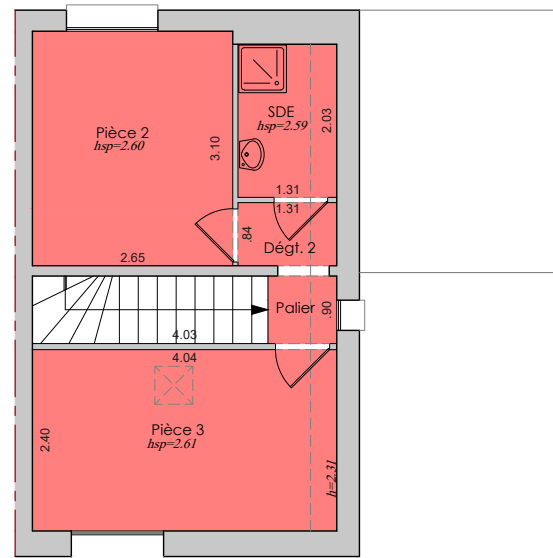

Sous-Sol

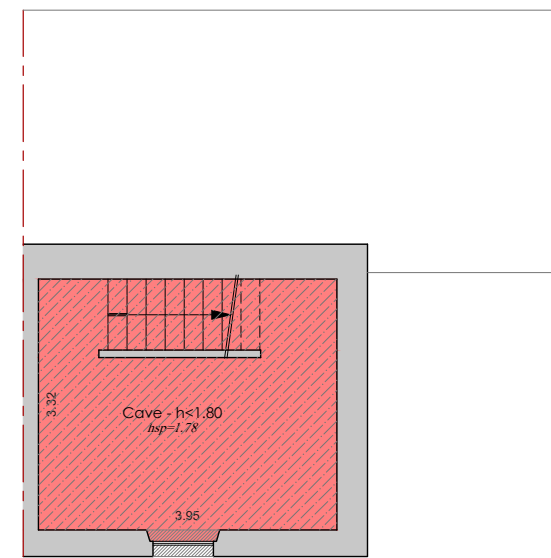

Coopérative HLM

AB-Habitat  
203 Rue Michel Carré 95872 BEZONS  
Tél : 01 34 23 51 51

DEPARTEMENT DU VAL D'OISE  
20 AVENUE DU CHATEAU  
95100 ARGENTEUIL

PAVILLON

Référence cadastrale BX n°517  
Surface cadastrale 233m<sup>2</sup>  
Maison de Type 4 Pièces

SURFACE HABITABLE

Rez de Chaussée

Entrée	1.08 m <sup>2</sup>
Séjour	11.50 m <sup>2</sup>
Cuisine	4.31 m <sup>2</sup>
WC	0.94 m <sup>2</sup>
Dégt. 1	0.96 m <sup>2</sup>
Pièce 1	8.59 m <sup>2</sup>
Palier	0.04 m <sup>2</sup>

1er Etage

Dégt. 2	1.09 m <sup>2</sup>
Palier	0.81 m <sup>2</sup>
SDE	2.64 m <sup>2</sup>
Pièce 2	8.21 m <sup>2</sup>
Pièce 3	9.65 m <sup>2</sup>

SURFACE HABITABLE 49.82 m<sup>2</sup>

Sous-Sol

Cave h<1.80 12.90 m<sup>2</sup>

Echelle : 1/100

PLAN DE VENTE

Date du Relevé : MAI 2021



GÉOMÈTRE-EXPERT  
GARANT D'UN CADRE DE VIE DURABLE

SARL Marc LAROCHE  
GÉOMETRE EXPERT N°2004B200012  
3 rue Labouret 92700 COLOMBES

TEL : 01 41 11 25 47  
email : contact@marc-laroche.com

